


# XPO RAIL VERLAAGD HANGEND

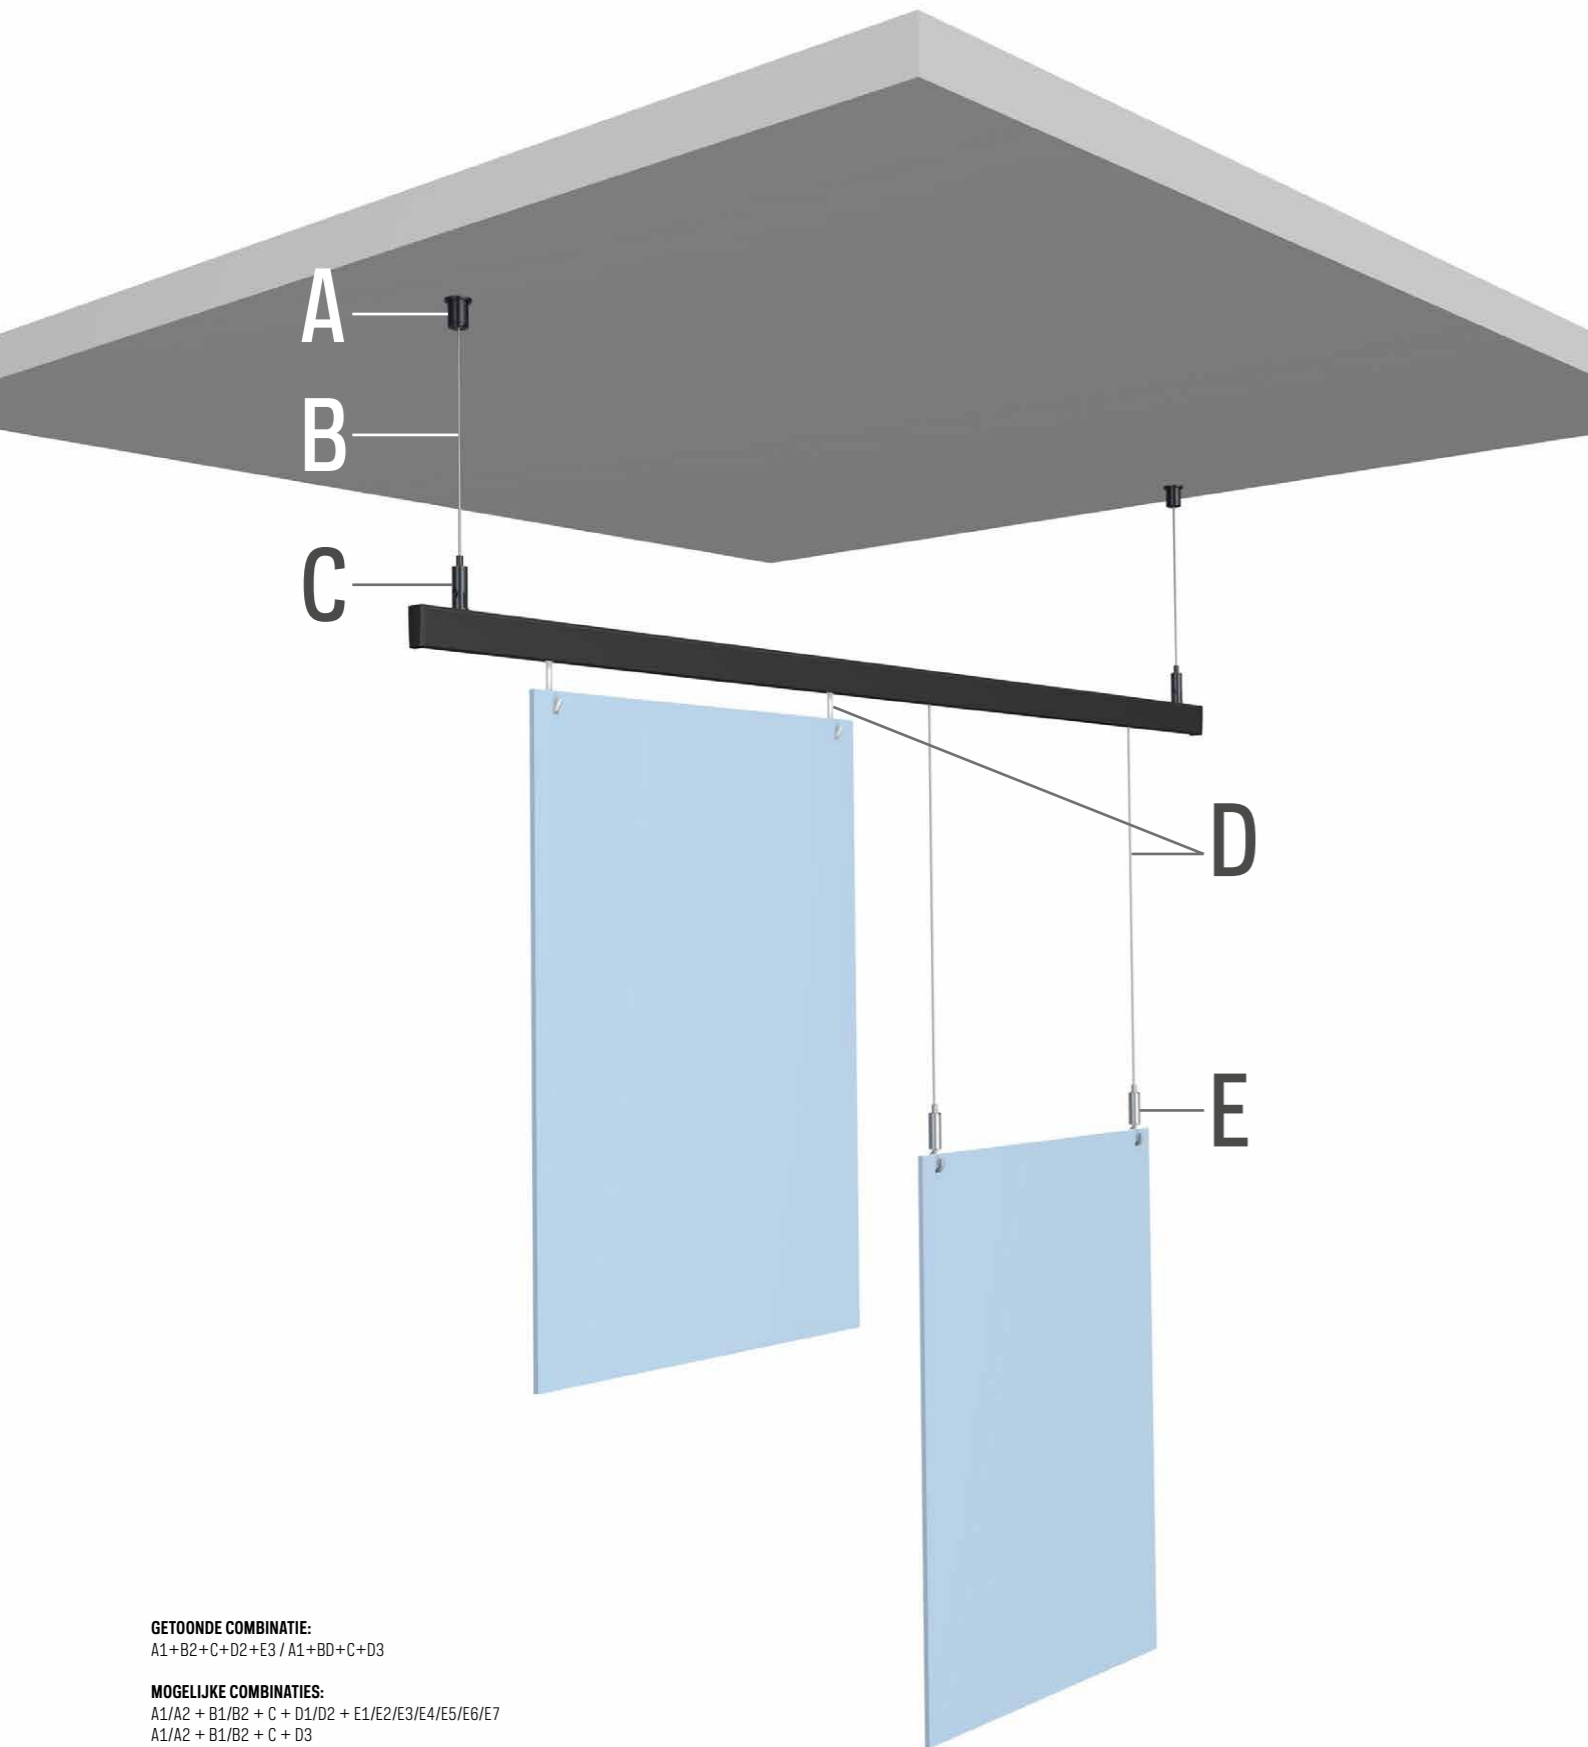

**GETOONDE COMBINATIE:**  
A1+B2+C+D2+E3 / A1+BD+C+D3

**MOGELIJKE COMBINATIES:**  
A1/A2 + B1/B2 + C + D1/D2 + E1/E2/E3/E4/E5/E6/E7  
A1/A2 + B1/B2 + C + D3  
A3 + B3/B4 + C + D1/D2 + E1/E2/E3/E4/E5/E6/E7  
A3 + B3/B4 + C + D3

# XPO RAIL VERLAAGD HANGEND

A1			A2			A3
PLAFOND-BEVESTIGING ZWART CO1BL	FISCHER DUOPOWER 5X25 5 mm	SCHROEF 3,5 X 40 mm	PLAFOND-BEVESTIGING VERNIKKELD CO1NI	FISCHER DUOPOWER 5X25 5 mm	SCHROEF 3,5 X 40 mm	PLAFONDHANGER ZELFKLEMMEND 1,2 mm CS01NI
7807.100	9.4934	9.4945	7807.110	9.4934	9.4945	7807.140

B1	B2	B3	B4
STAALDRAAD + GLIJDER 1,2 mm 300 cm ZWART	STAALDRAAD + GLIJDER 1,2 mm 300 cm VERNIKKELD	STAALDRAAD 7 x 7 1,2 mm 10 m*	STAALDRAAD ZWART 7 x 7 1,2 mm 3 m*
7807.200	7807.210	7807.350	7807.360

C		
OPHANGKLEM XPO RAIL 1,2 mm	XPO RAIL 200 cm ZWART	EINDKAP XPO RAIL ZWART
7807.060	05.15201	05.15030

D1	D2	D3
STAALDRAAD + GLIJDER 1,2 mm 300 cm ZWART	STAALDRAAD + GLIJDER 1,2 mm 300 cm VERNIKKELD	TWISTER HOOK
7807.200	7807.210	9.4510

E1	E2	E3	E4	E5	E6	E7
STAALDRAADHAAK ZELFKLEMMEND 1,2 mm ST01BL	STAALDRAADHAAK ZELFKLEMMEND 1,2 mm ST01NI	STAALDRAADHAAK ZELFKLEMMEND 1,2 mm ST02NI	STAALDRAADHAAK ZELFKLEMMEND 1,2 mm ST03NI	STAALDRAADKLEMHAAK ZELFKLEMMEND 1,2 mm STC01NI	STAALDRAADHAAK ZELFKLEMMEND 1,2 mm STD01NI ZILVER	STAALDRAADHAAK ZELFKLEMMEND 1,2 mm STD01BL ZWART
7807.010	7807.020	7807.030	7807.040	7807.050	7807.080	7807.070

\* KABELTANG 7807.900 BESCHIKBAAR VOOR GEBRUIK MET STAALDRAAD 7 x 7 1,2mm